





AKUSTİK ALÇI TAM PLAKA

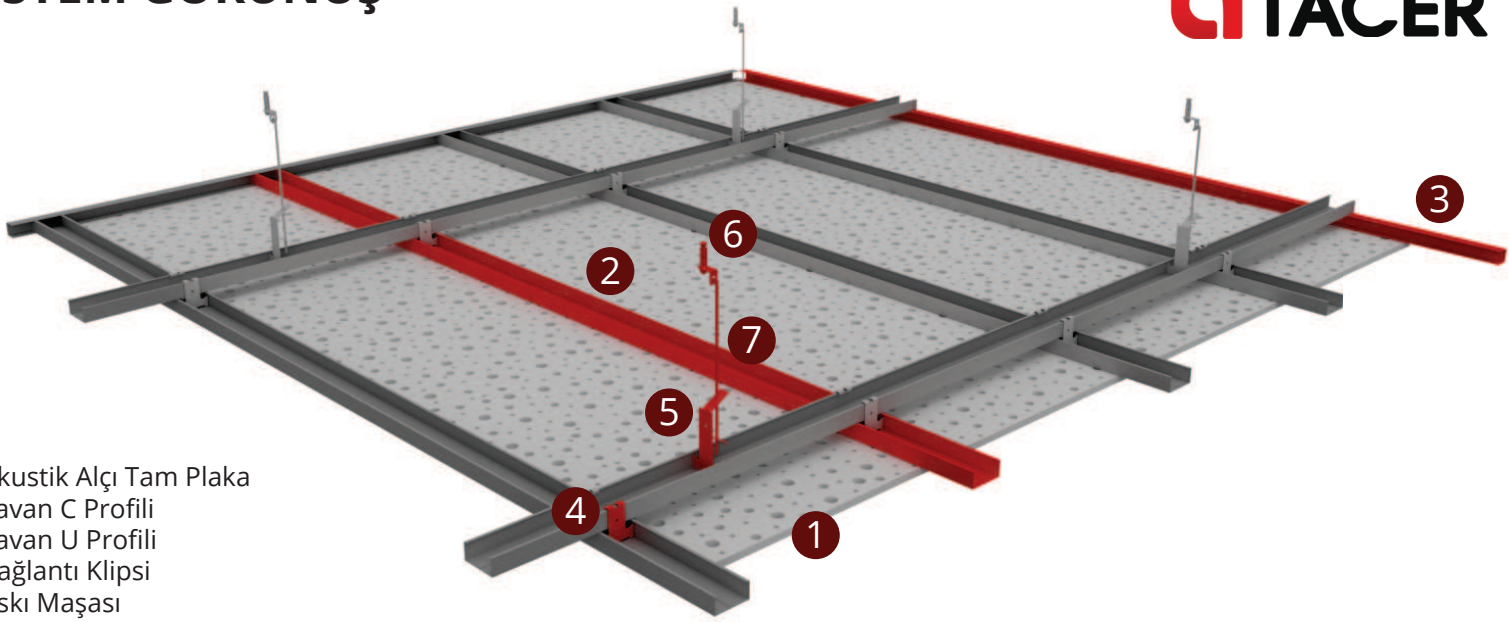


- 1 Akustik Alçı Tam Plaka
- 2 Tavan C Profili
- 3 Tavan U Profili
- 4 Bağlantı Klipsi
- 5 Askı Maşası
- 6 Çelik Dübel
- 7 Askı Teli


PAH KENAR KESİT DETAYI

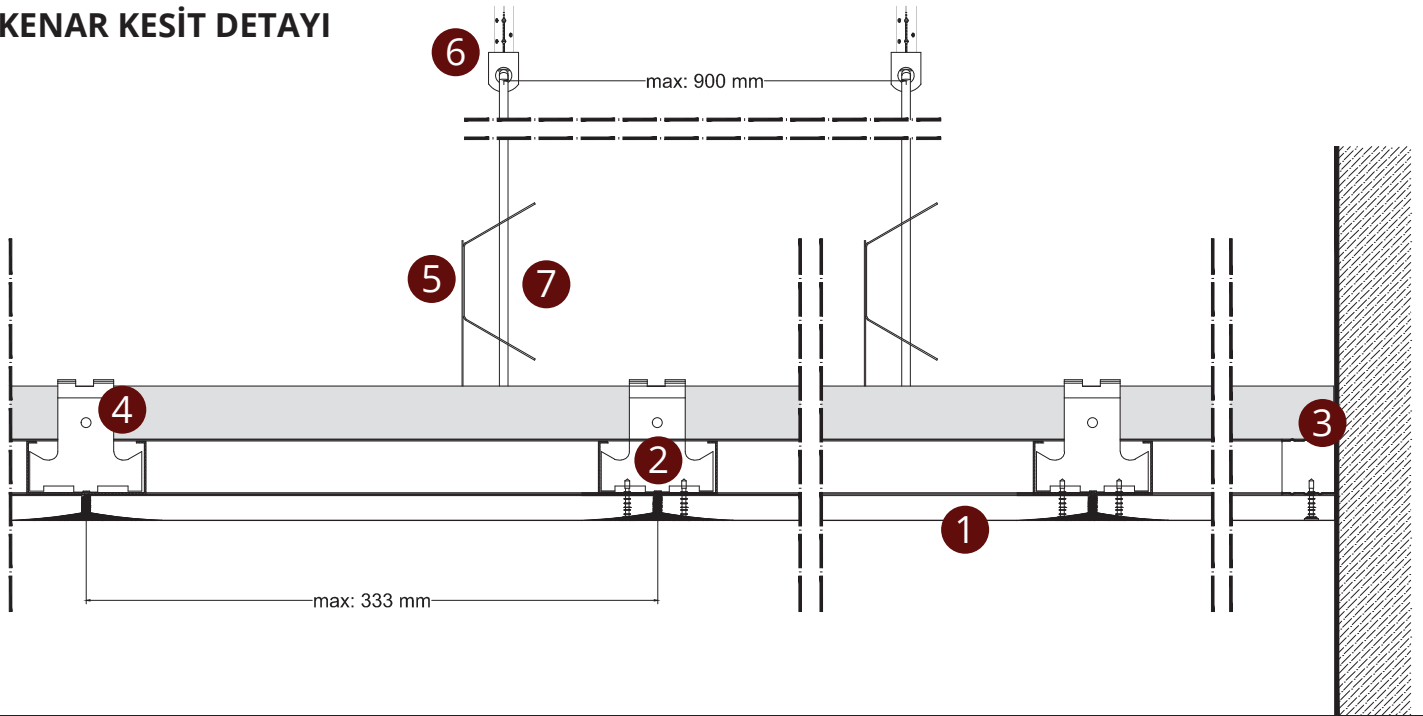





KÜT KENAR KESİT DETAYI

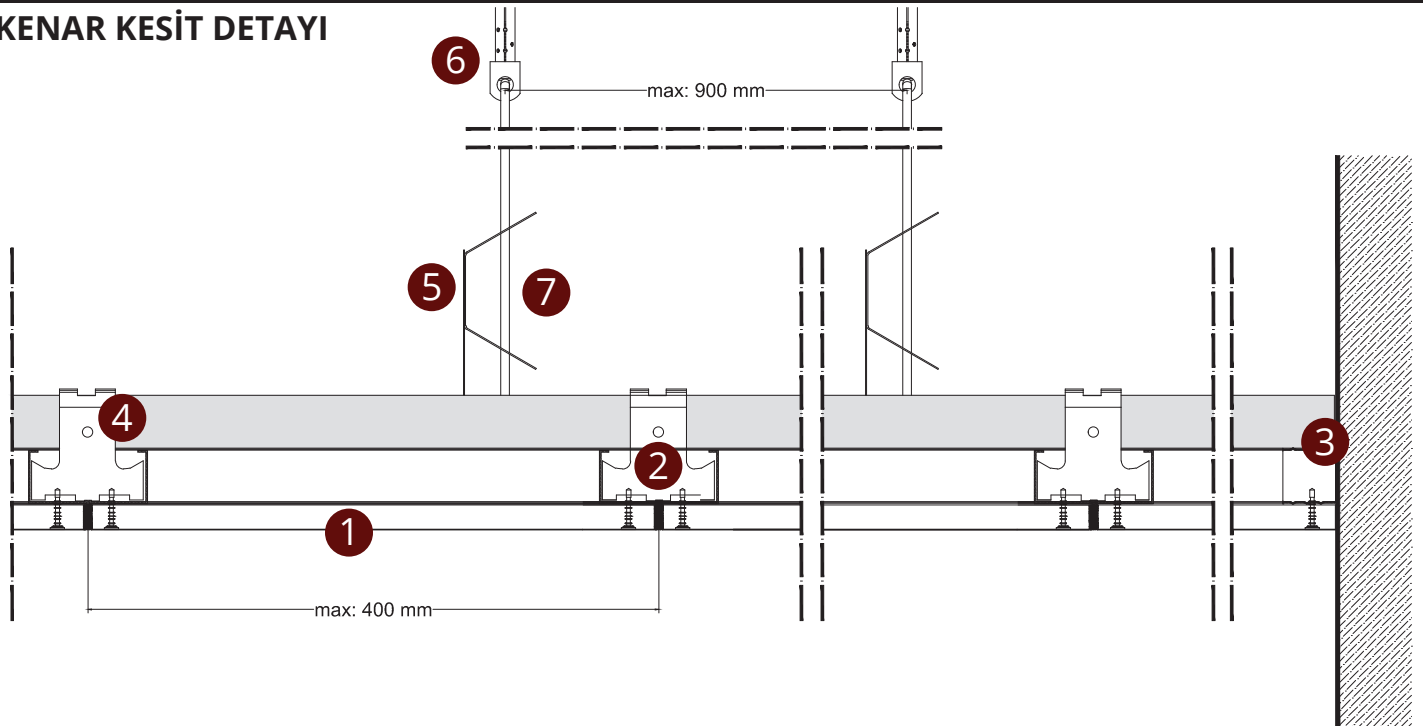

SİSTEM GÖRÜNÜŞÜ

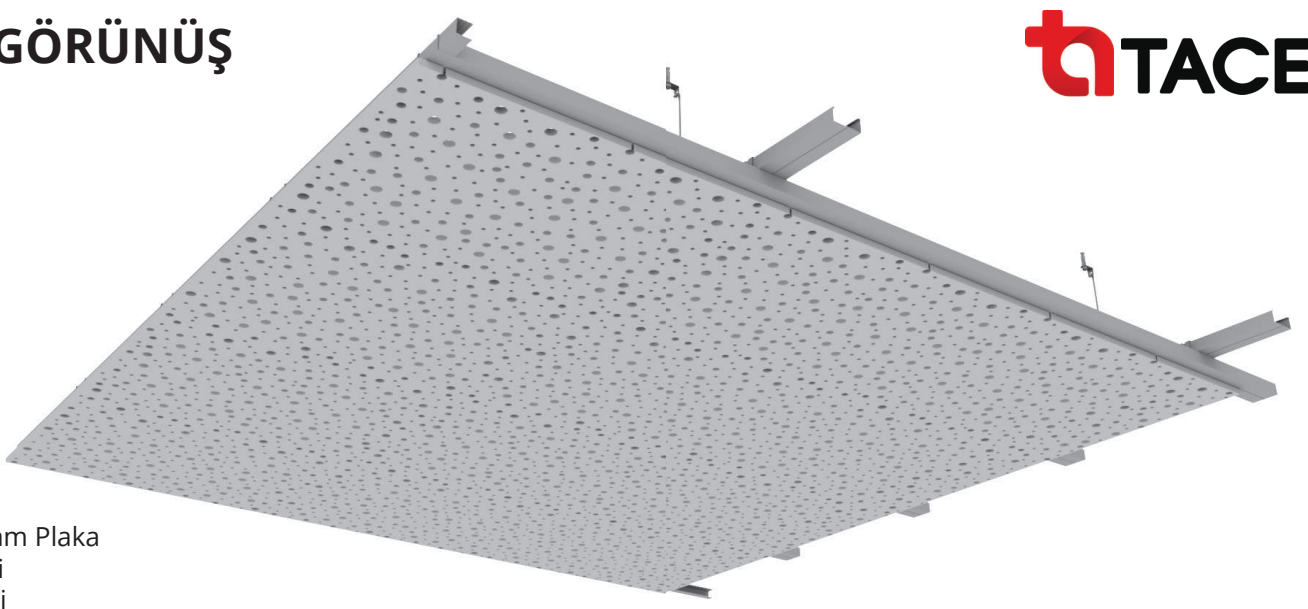


- 1 Akustik Alçı Tam Plaka
- 2 Tavan C Profili
- 3 Tavan U Profili
- 4 Bağlantı Klipsi
- 5 Askı Maşası
- 6 Çelik Dübel
- 7 Askı Teli

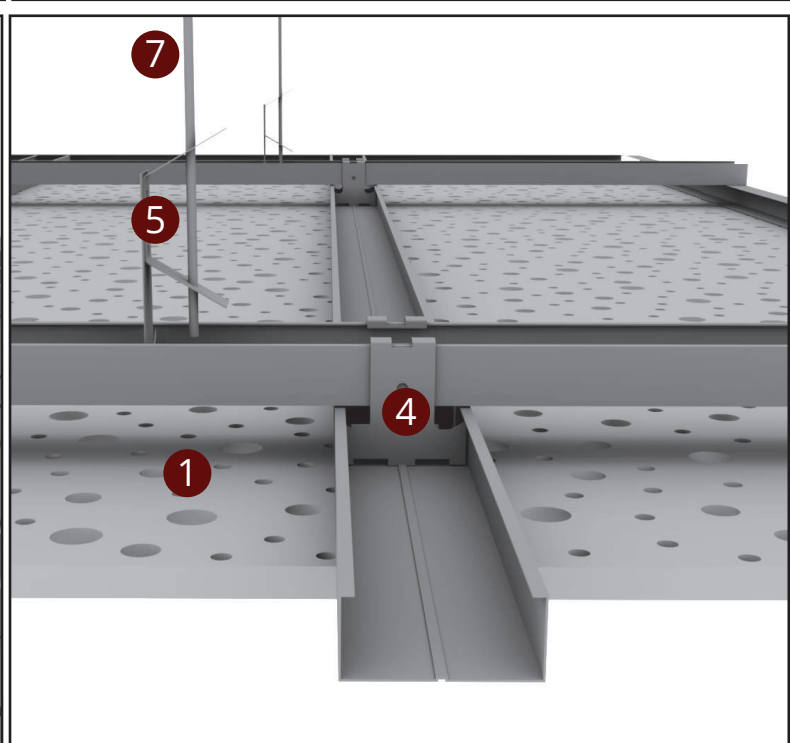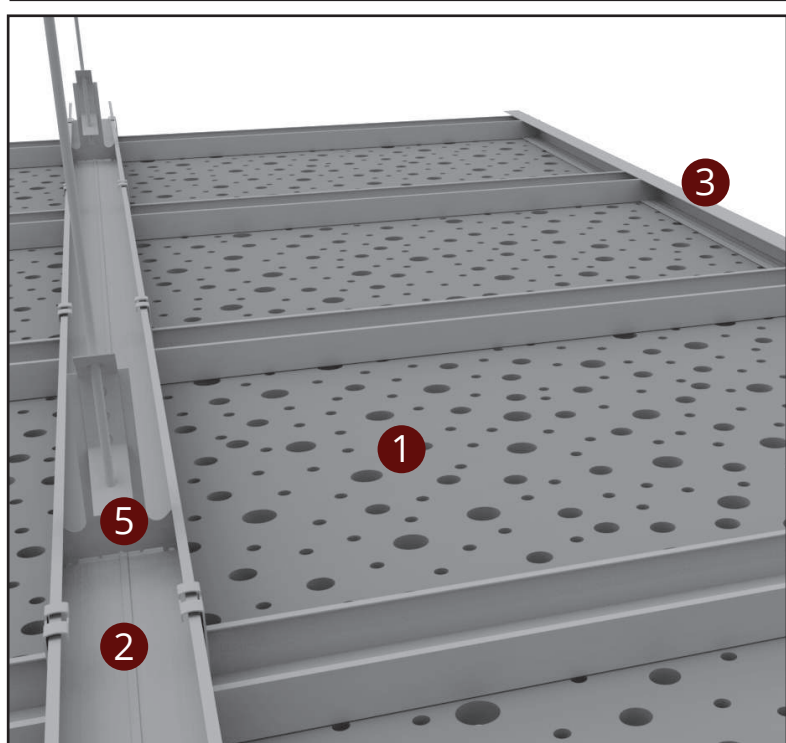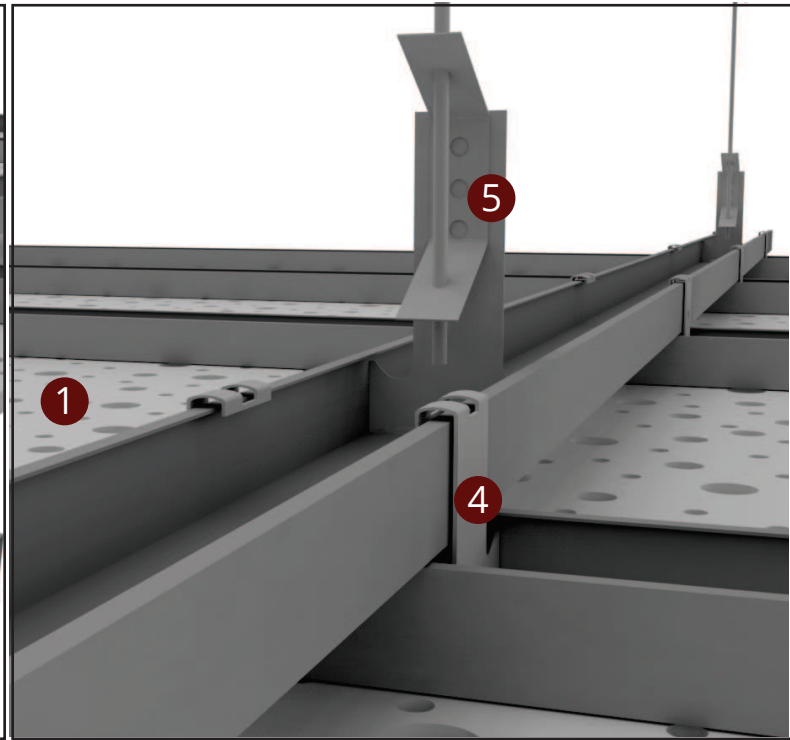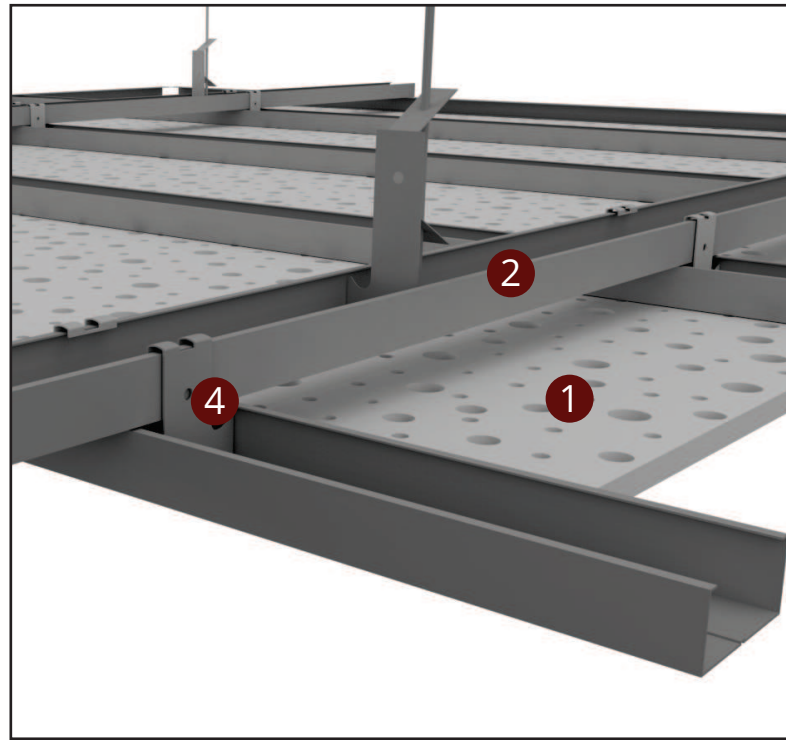


PLAKA DETAYLARI VE EBATLAR






3x3mm Kare

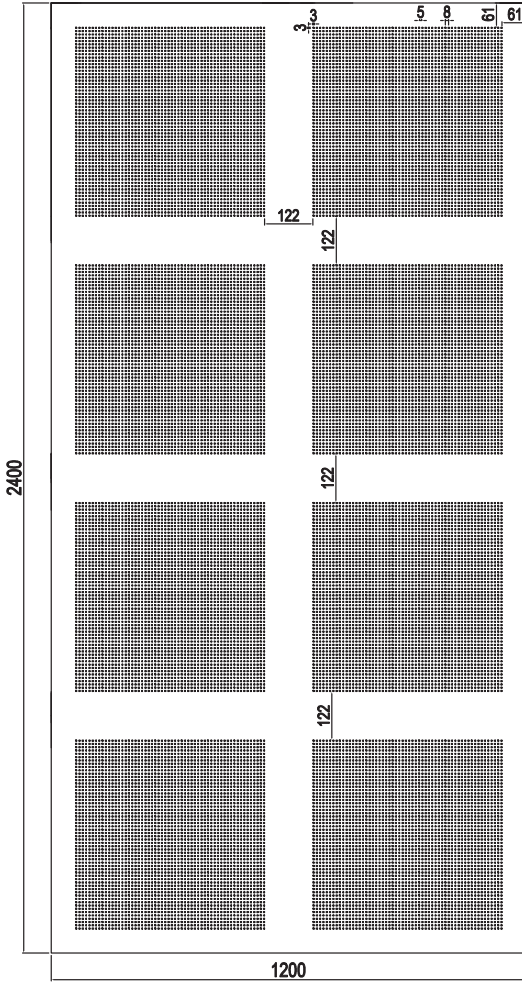

6mm Yuvarlak

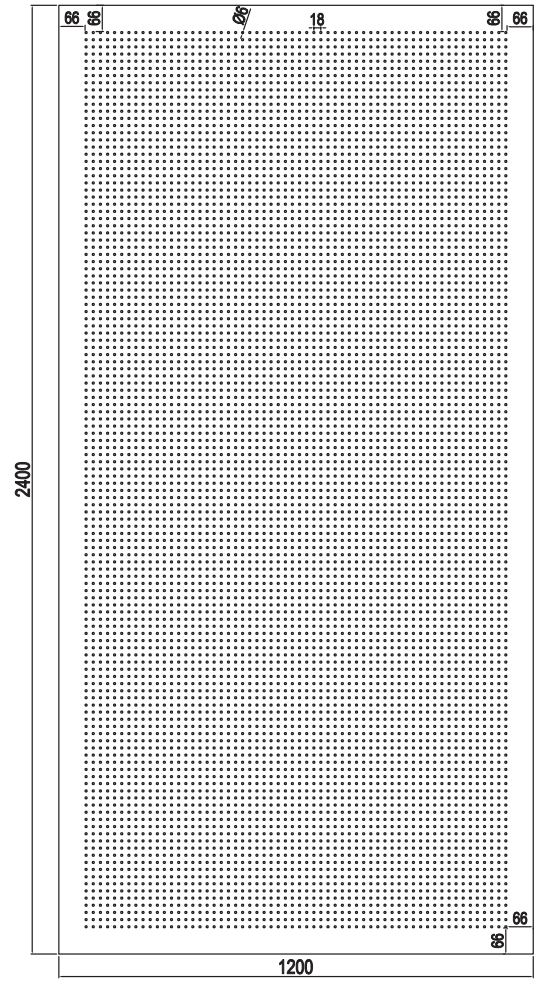


10x10mm Kare

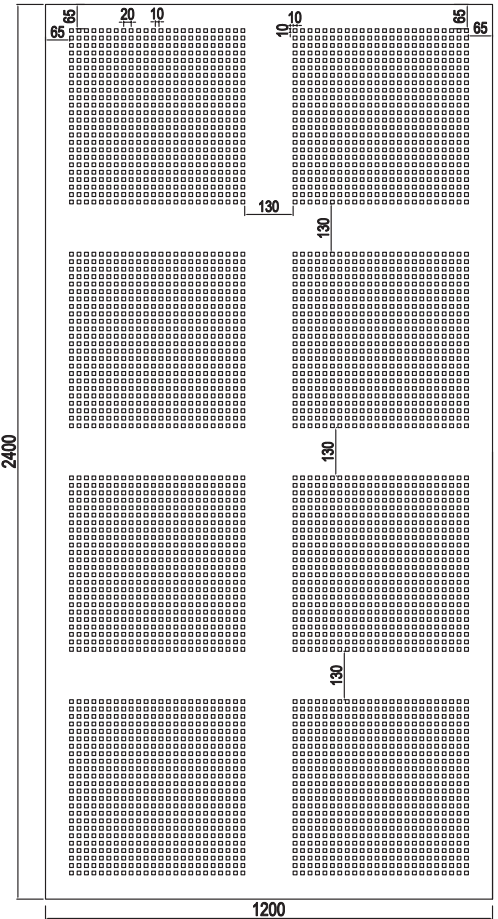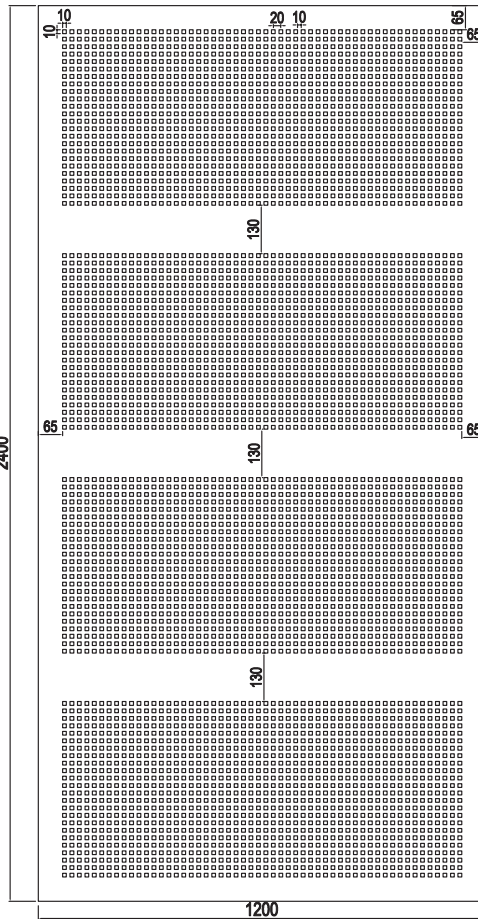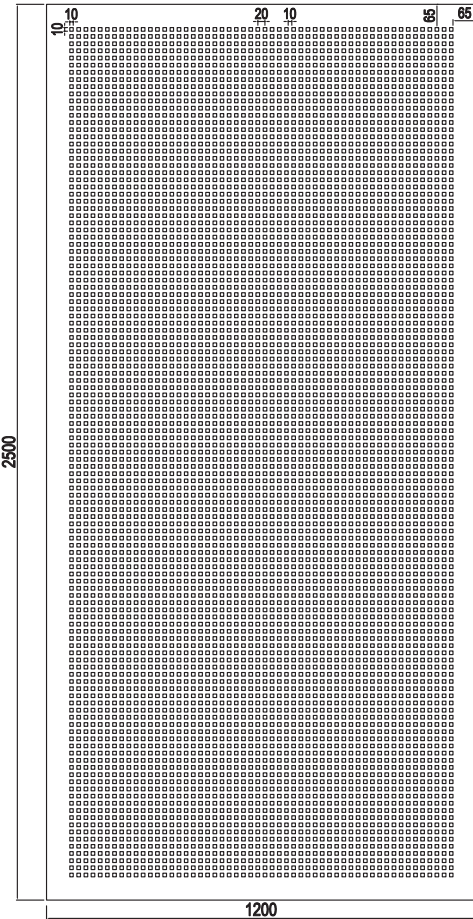


PLAKA DETAYLAR VE EBATLAR



12x12mm Kare

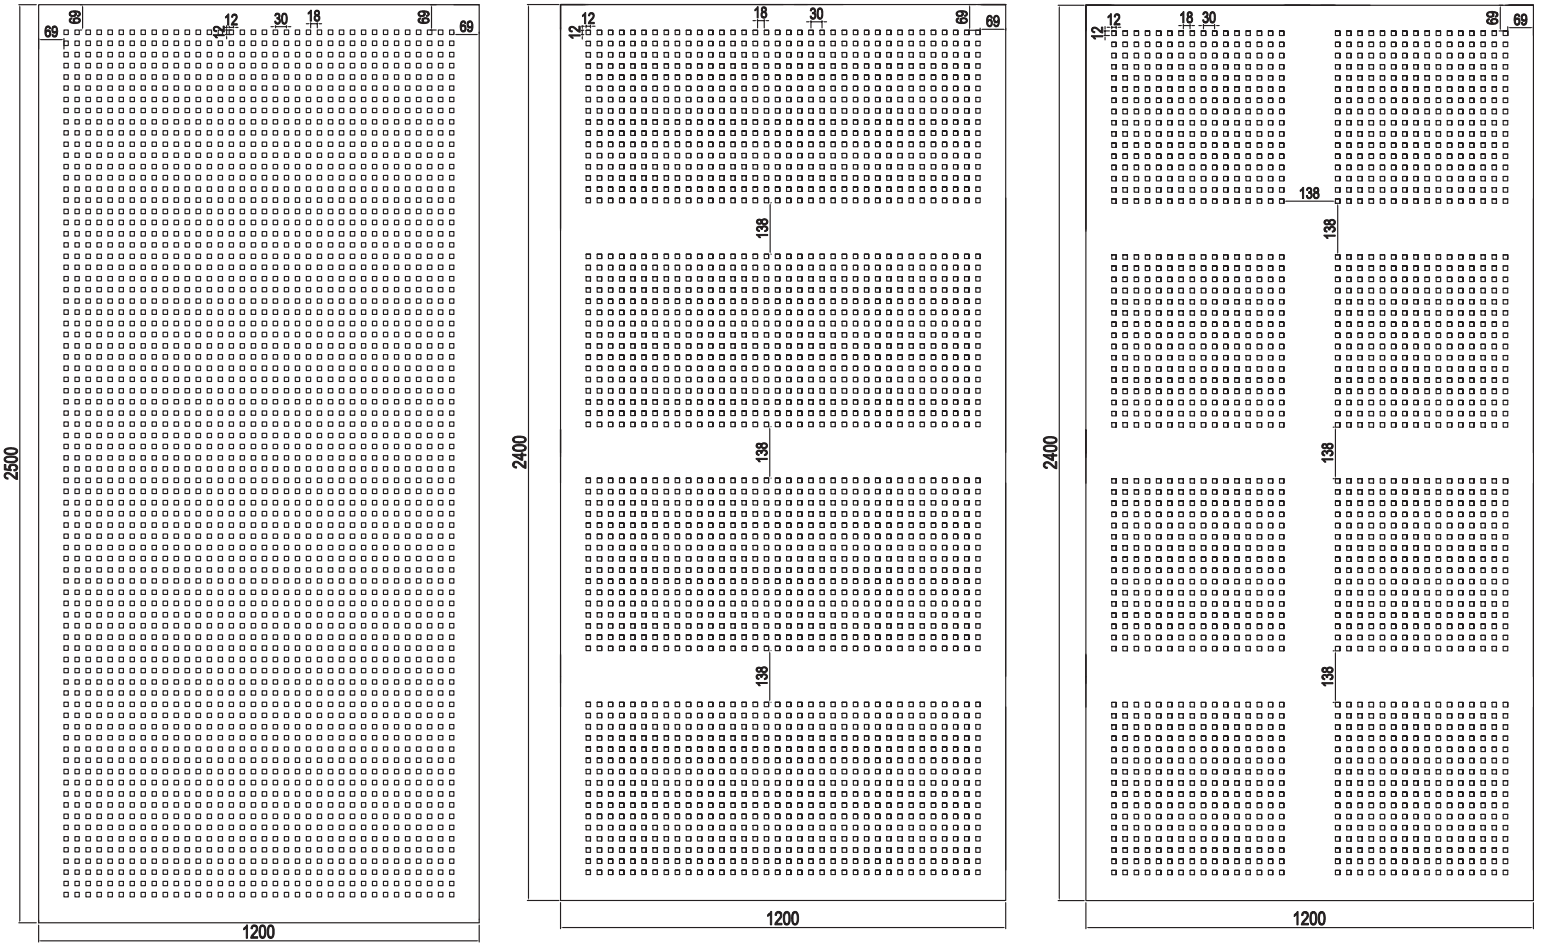




12mm Yuvarlak

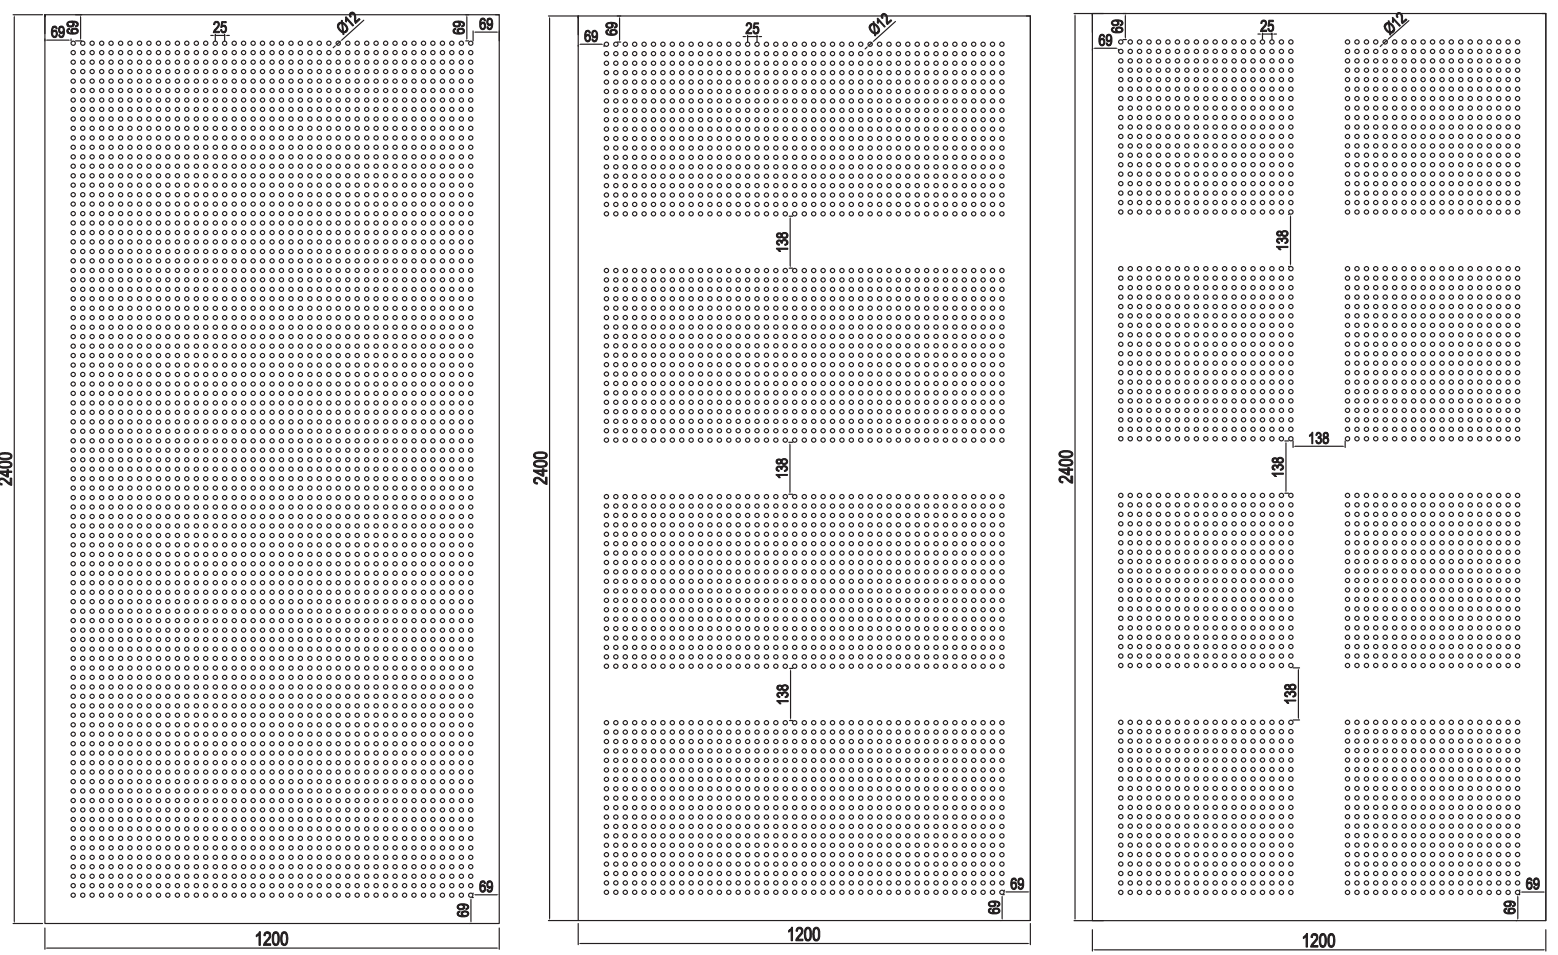




PLAKA DETAYLAR VE EBATLAR



8-12mm Yuvarlak

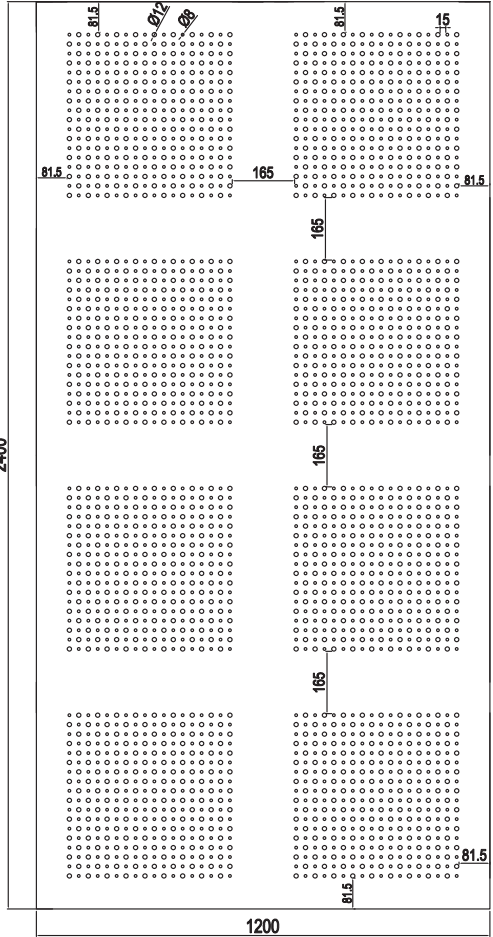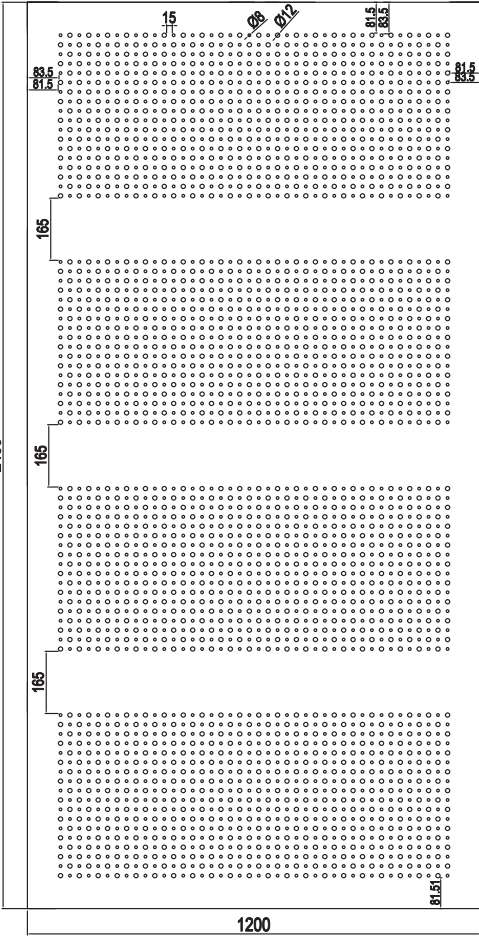
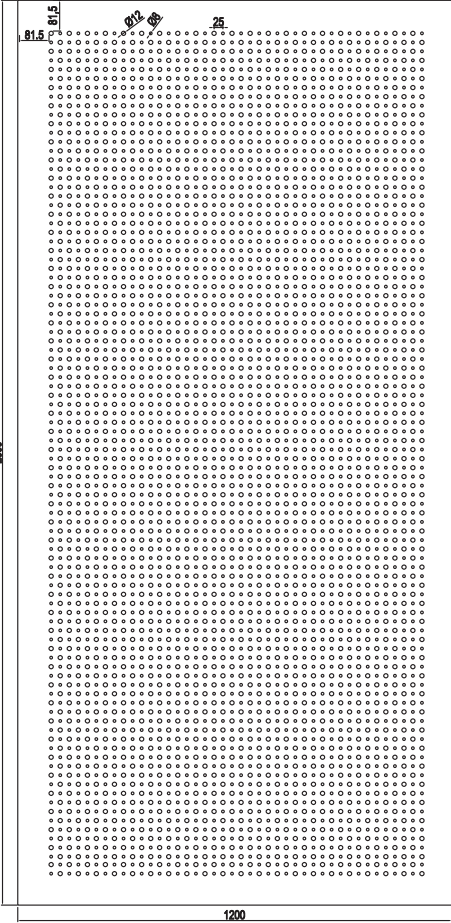


15mm Yuvarlak

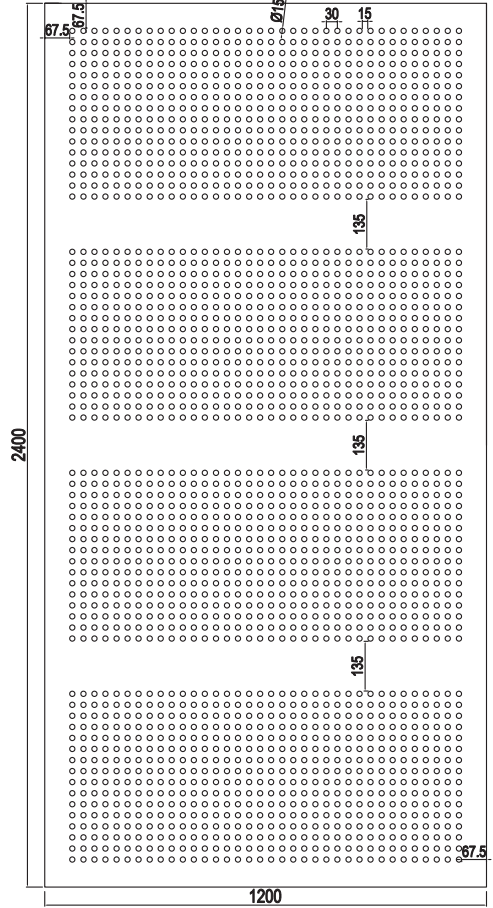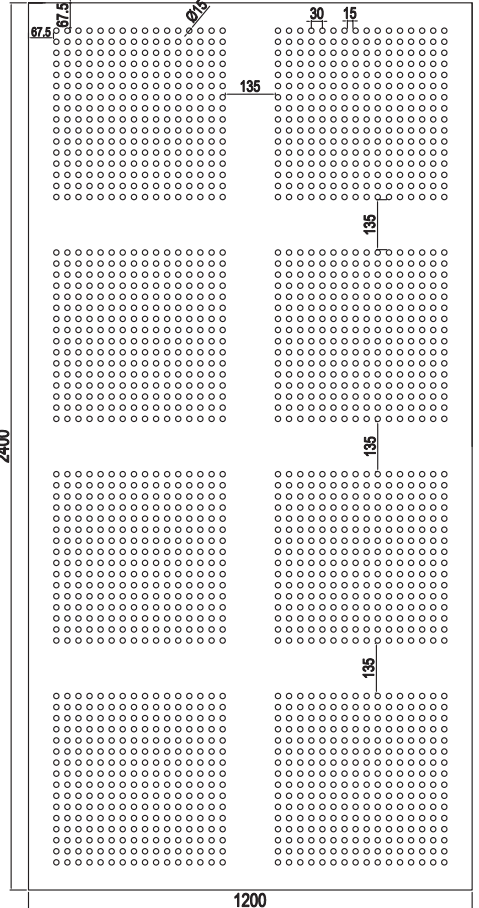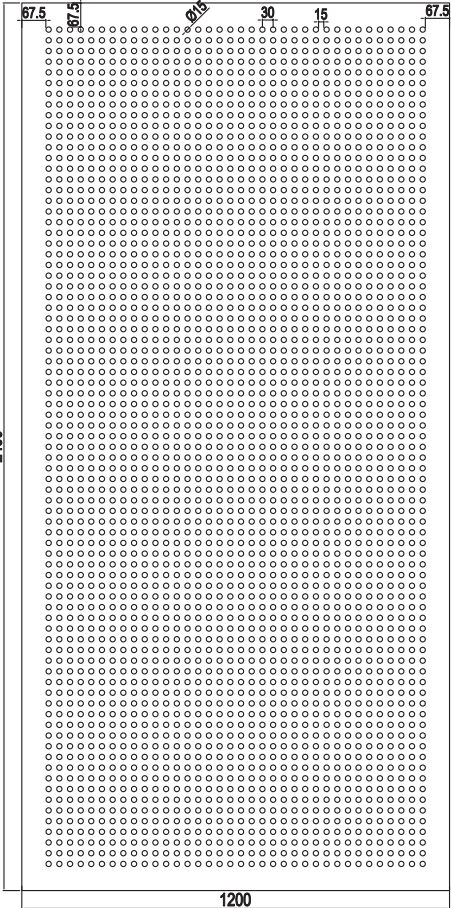

PLAKA DETAYLARI VE EBATLAR

8-15-20mm Yuvarlak

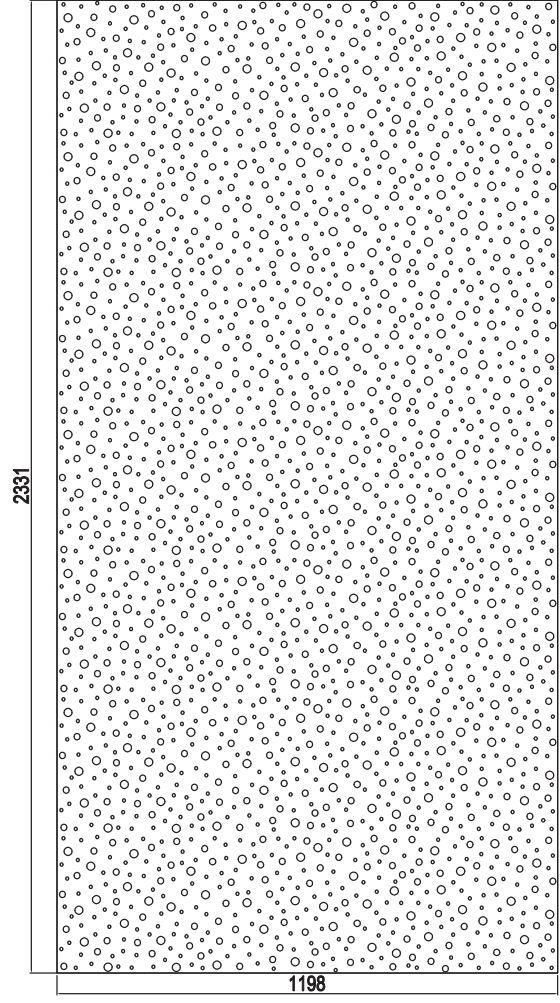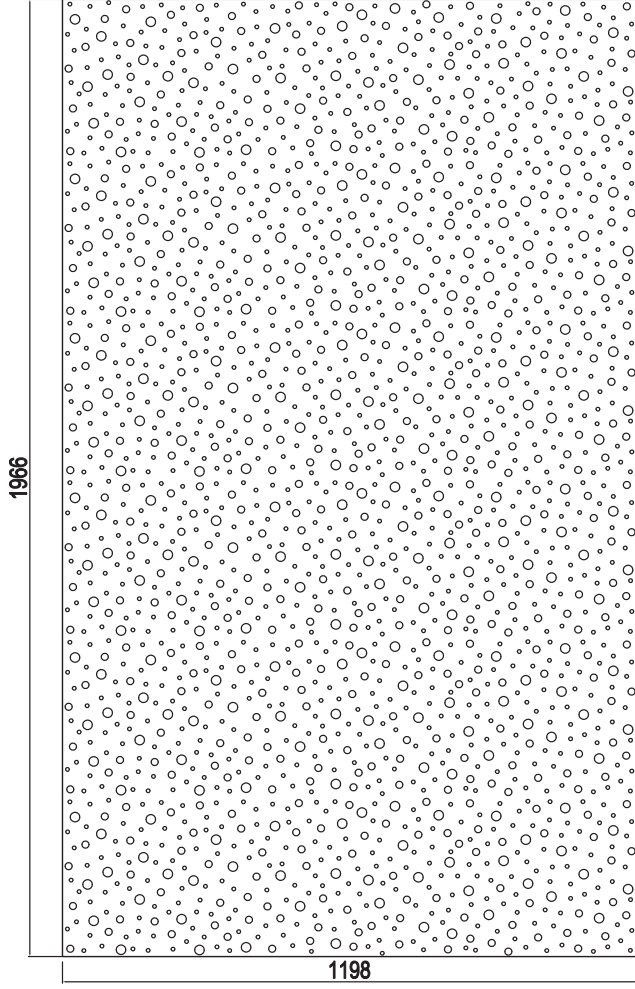



EBAT
SIZE

YANGIN SINIFI
FIRE PERFORMANCE

GERİ DÖNÜŞÜM
RECYCLED CONTENT

SES EMİLİMİ
SOUND ABSORPTION (NRC)

YÜZEY
SURFACE

SİSTEM AĞIRLIĞI
SYSTEM WEIGHT

PERFORASYON
PERFORATION

KALİTE BELGESİ
QUALITY

CONTACT



tacerakustik



tacerakustik



tacerinsa



tacerakustik

Head Office:

Birlik Mah. 450.Cad. No:79/B Çankaya/Ankara/TURKEY 06610
Tel: +90 312 496 11 05

Izmir Office:

Ege Perla Çınarlı Mah. Ozan Albay Cad. No:10 Kat:6
Konak/Izmir/TURKEY 35170
Tel: +90 232 472 06 43

Factory 2:

O.S.B. Kızılırmak Cd. 1. Sk. No:15 Yahşiyar/Kırıkkale/TURKEY 71450
Tel: +90 318 321 33 50

Istanbul Office:

Esen-tepe Mah. E-5 Yan yol Kelebek Sk. Marmara Kule No:17 Kat:12
Kartal/Istanbul/TURKEY 34870
Tel: +90 216 469 44 84

Factory 1:

Esenboğa Yolu 22 km. Saracalar Mah. Kümeevler Sk. No:46
Akyurt/Ankara/TURKEY 06750
Tel: +90 312 399 25 45

Factory 3:

Ostim Fabrika İvedik Org. San. Genç Kardeşler Sitesi 1468. Cad. 2286. Sok.
No:44-46-48-50
Ostim/Ankara/TURKEY 06378
Tel: +90 312 395 27 36